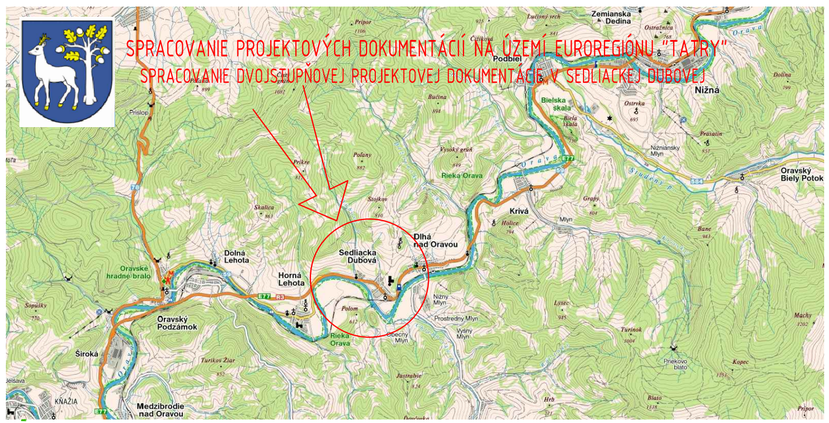

"Tento projekt bol podporený z rozpočtovej kapitoly Ministerstva dopravy, výstavby a regionálneho rozvoja Slovenskej republiky"

N
W E
S

Súradnicový systém :	S-JTSK	Výškový systém :	Bpv

Dokumentácia je duševným majetkom spoločnosti PRODOSING s.r.o.. Akékolvek rozmnožovanie jej časti alebo celku, alebo využitie riešenia tretími osobami je povolené len s písomným súhlasom.
Subject to law this document is a company PRODOSING Ltd. secret and it may not be reproduced, or made public, as a whole or in parts by any person to other parties, or to competitors without specific written authorization of the management of PRODOSING Ltd.

PROJEKTOVAL :	ING. ĽUBOŠ MAŠLEJ		PRODOSING s.r.o. Bardejovská 13, ĽUBOTICE
VYPRACOVAL :	ING. ĽUBOŠ MAŠLEJ		
KONTROLOVAL :			
ZODP. PROJEKTANT :	ING. ĽUBOŠ MAŠLEJ		

AUTORIZAČNÁ PEČIATKA A PODPIS:

OBSTARAVATEĽ : ZDRUŽENIE EUROREGIÓN TATRY, HRADNÉ NÁMESTIE 30, 064 01 KEŽMAROK	
KRAJ : ŽILINSKÝ	OKRES STAVBY : DOLNÝ KUBÍN
MIESTO STAVBY : INT. A EXT. OBCE SEDLIACKA DUBOVÁ	KATAST. ÚZEMIE : SEDLIACKA DUBOVÁ
STAVBA : SPRACOVANIE PROJEKTOVÝCH DOKUMENTÁCIÍ NA ÚZEMÍ EUROREGIÓNU "TATRY"	stupeň : DUR / formát : 3xA4
ČASŤ : SPRACOVANIE DVOJSTUPŇOVEJ PROJEKTOVEJ DOKUMENTÁCIE V SEDLIACKEJ DUBOVEJ	dátum : 05/2017 / číslo zák. : M167/03/17
OBJEKT : SO 100-00 CYKLOCHODNÍK	mierka : 1:5000 / arch. číslo : M167/17
PRÍLOHA : CELKOVÁ SITUÁCIA	číslo prílohy : C / číslo súpravy :