M 1:500

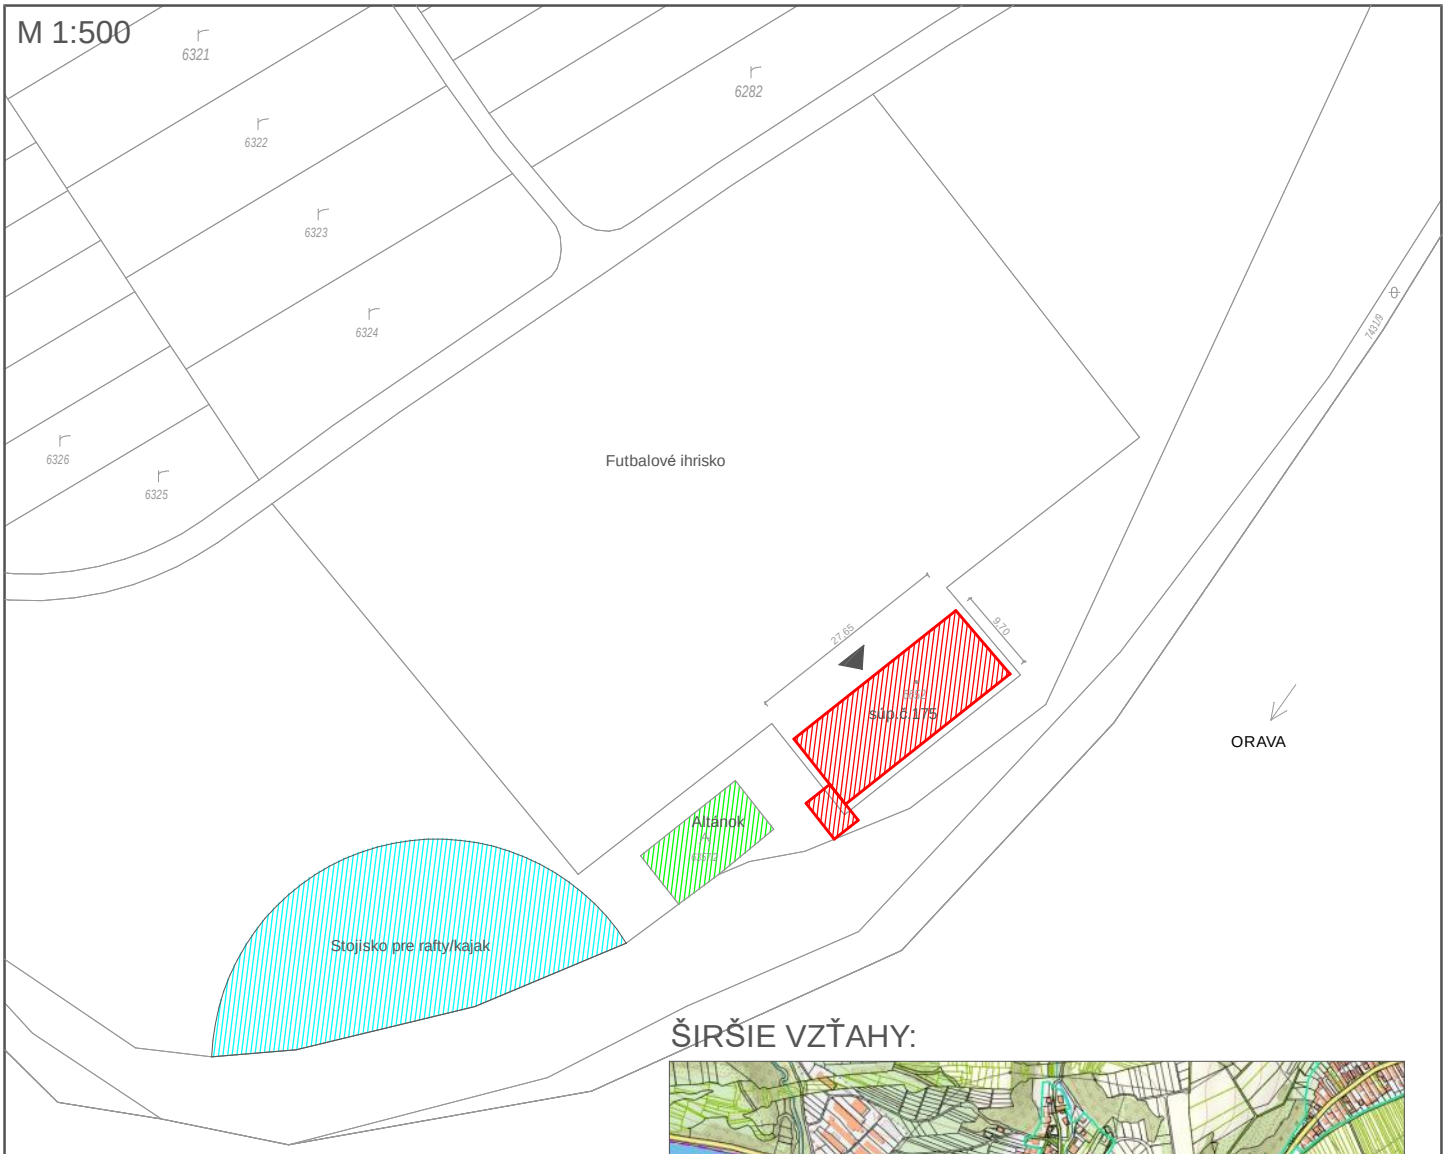

ŠIRŠIE VZŤAHY:

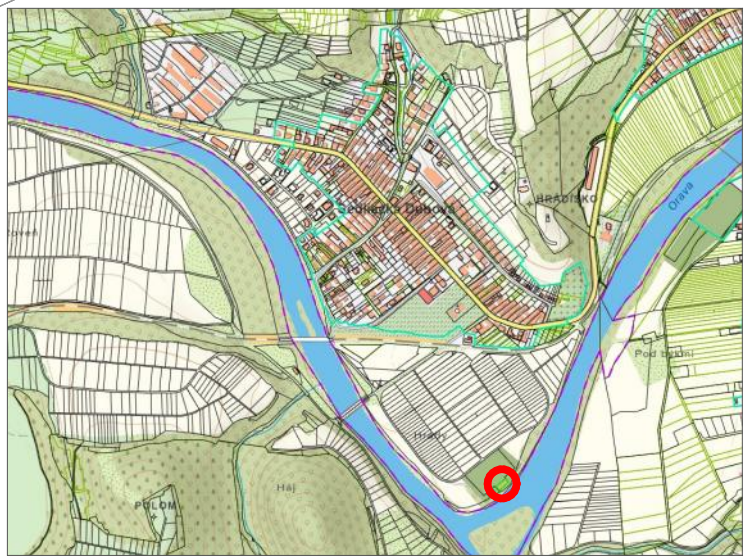

Zodpovedný projektant	Autor projektu	Vypracoval
Ing. Peter Jaroš	Ing. Peter Jaroš	Ing. Peter Jaroš

Názov projektu	Stavebné úpravy multifunkčnej budovy s.č.175, Sedliacka Dubová
Miesto stavby	Sedliacka Dubová, okr. Dolný Kubín
Číslo parcely	KN-C 6652 - k.ú. Sedliacka Dubová
Stavebník	Obec Sedliacka Dubová Sedliacka Dubová 157, 027 55 Dlhá nad Oravou
Stavebný objekt	SO.01
Obsah výkresu	SITUÁCIA

ETRIUM s.r.o.
projektovanie s rozumom
Radlinského 1729
026 01 Dolný Kubín
www.etrium.sk

Dátum	09/2025
Profesia	ASR
Stupeň	PSO
Formát	1x A4
Mierka	1:500
Číslo výkresu	01

Dielo podlieha autorským právam podľa zákona č.618/2003 Z.z.

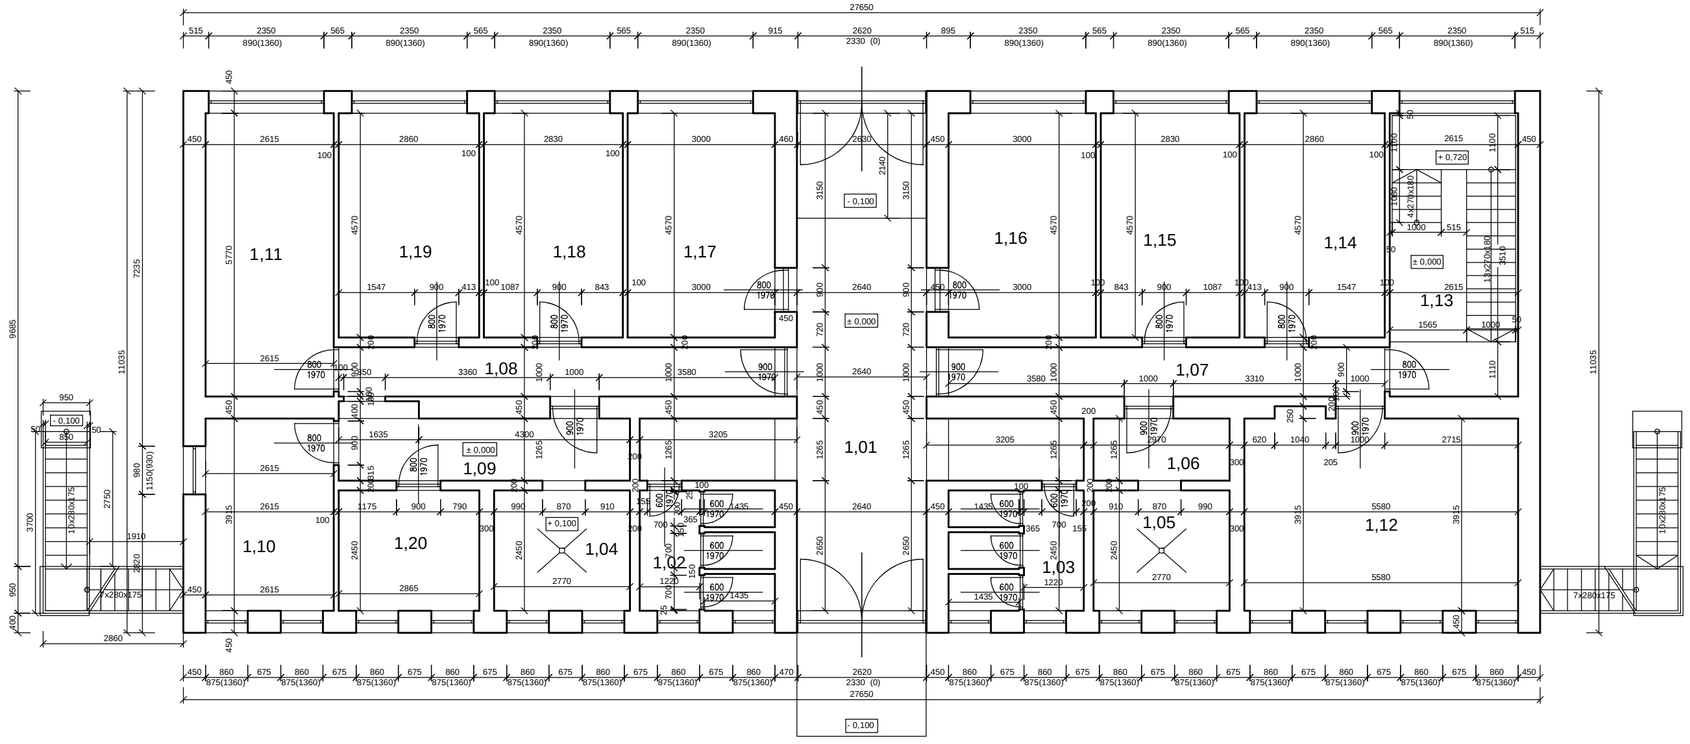

Č. M	Popis miestnosti	Výmer. m2	Povrchová úprava /material/		
			Podlaha	Steny	Strop
1,01	CHODBA	34,87	Keramická dlažba	váp. omietka	Váp.omietka
1,02	WC	6,75	Keramická dlažba	váp. omietka + obklad do v. 1360mm	
1,03	WC	6,75	Keramická dlažba	váp. omietka + obklad do v. 1360mm	
1,04	UMYVÁRKA	6,79	Keramická dlažba	váp. omietka + obklad do v. 1360mm	
1,05	UMYVÁRKA	6,79	Keramická dlažba	váp. omietka + obklad do v. 1360mm	
1,06	CHODBA	3,50	Keramická dlažba	Váp.omietka	
1,07	CHODBA	8,90	Keramická dlažba		
1,08	CHODBA	8,90	Keramická dlažba		
1,09	CHODBA	8,08	Keramická dlažba		
1,10	SKLAD	10,24	Betón liaty		
1,11	SKLAD	15,08	Betón liaty		
1,12	SKLAD	22,11	Keramická dlažba		
1,13	SCHODISKO	15,08	Betón liaty		
1,14	ŠATŇA	13,07	Betón liaty		
1,15	ŠATŇA	12,93	Betón liaty		
1,16	ŠATŇA	13,71	Betón liaty		
1,17	ŠATŇA	13,71	Betón liaty		
1,18	ŠATŇA	12,93	Betón liaty		
1,19	ŠATŇA	13,07	Betón liaty		
1,20	SKLAD	7,02	Keramická dlažba		

LEGENDA:

- Existujúce konštrukcie

Dielo podlieha autorským právam podľa zákona č.618/2003 Z.z.

Zodpovedný projektant	Autor projektu	Vypracoval
Ing. Peter Jaroš	Ing. Peter Jaroš	Ing. Peter Jaroš

Názov projektu	Stavebné úpravy multifunkčnej budovy s.č.175, Sedliacka Dubová
Miesto stavby	Sedliacka Dubová, okr. Dolný Kubín
Číslo parcely	KN-C 6652 - k.ú. Sedliacka Dubová
Stavebník	Obec Sedliacka Dubová Sedliacka Dubová 157, 027 55 Dlhá nad Oravou
Stavebný objekt	SO.01
Obsah výkresu	PÔDORYS 1.NP - existujúce

ETRIUM s.r.o.
projektovanie s rozumom
Radlinského 1729
026 01 Dolný Kubín
www.etrium.sk

Dátum	09/2025
Profesia	ASR
Stupeň	PSO
Formát	3x A4
Mierka	1:100
Číslo výkresu	02

POHĽAD SEVEROVÝCHODNÝ

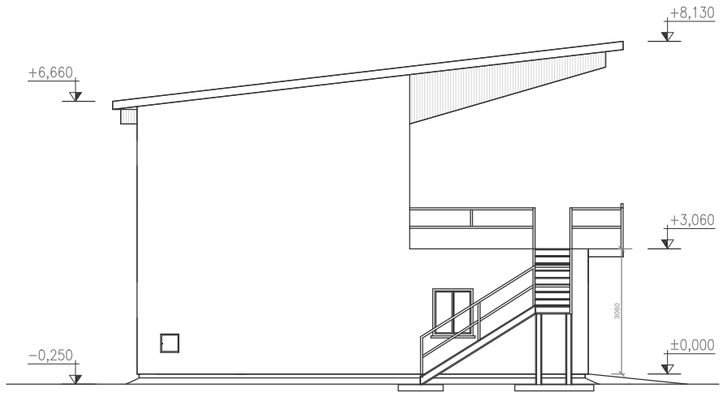

POHĽAD SEVEROZÁPADNÝ

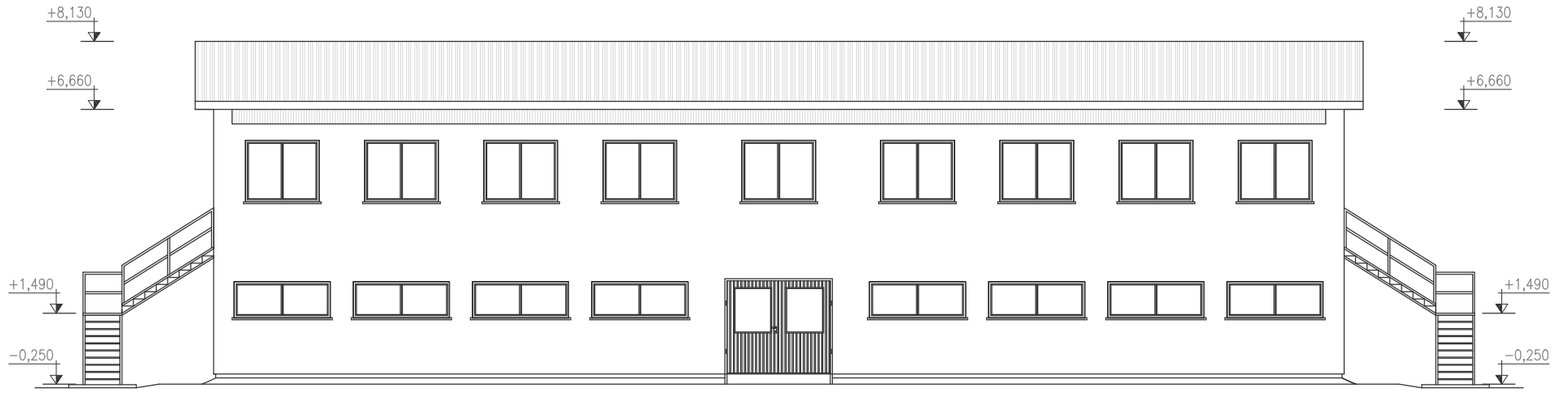

POHĽAD JUHOZÁPADNÝ

POHĽAD JUHOVÝCHODNÝ

Dielo podlieha autorským právam podľa zákona č.618/2003 Z.z.

Zodpovedný projektant	Autor projektu	Vypracoval
Ing. Peter Jaroš	Ing. Peter Jaroš	Ing. Peter Jaroš

Názov projektu	Stavebné úpravy multifunkčnej budovy s.č.175, Sedliacka Dubová
Miesto stavby	Sedliacka Dubová, okr. Dolný Kubín
Číslo parcely	KN-C 6652 - k.ú. Sedliacka Dubová
Stavebník	Obec Sedliacka Dubová Sedliacka Dubová 157, 027 55 Dlhá nad Oravou
Stavebný objekt	SO.01
Obsah výkresu	POHĽADY - existujúce

ETRIUM s.r.o.
projektovanie s rozumom
Radlinského 1729
026 01 Dolný Kubín
www.etrium.sk

Dátum	09/2025
Profesia	ASR
Stupeň	PSO
Formát	2x A4
Mierka	1:150
Číslo výkresu	03

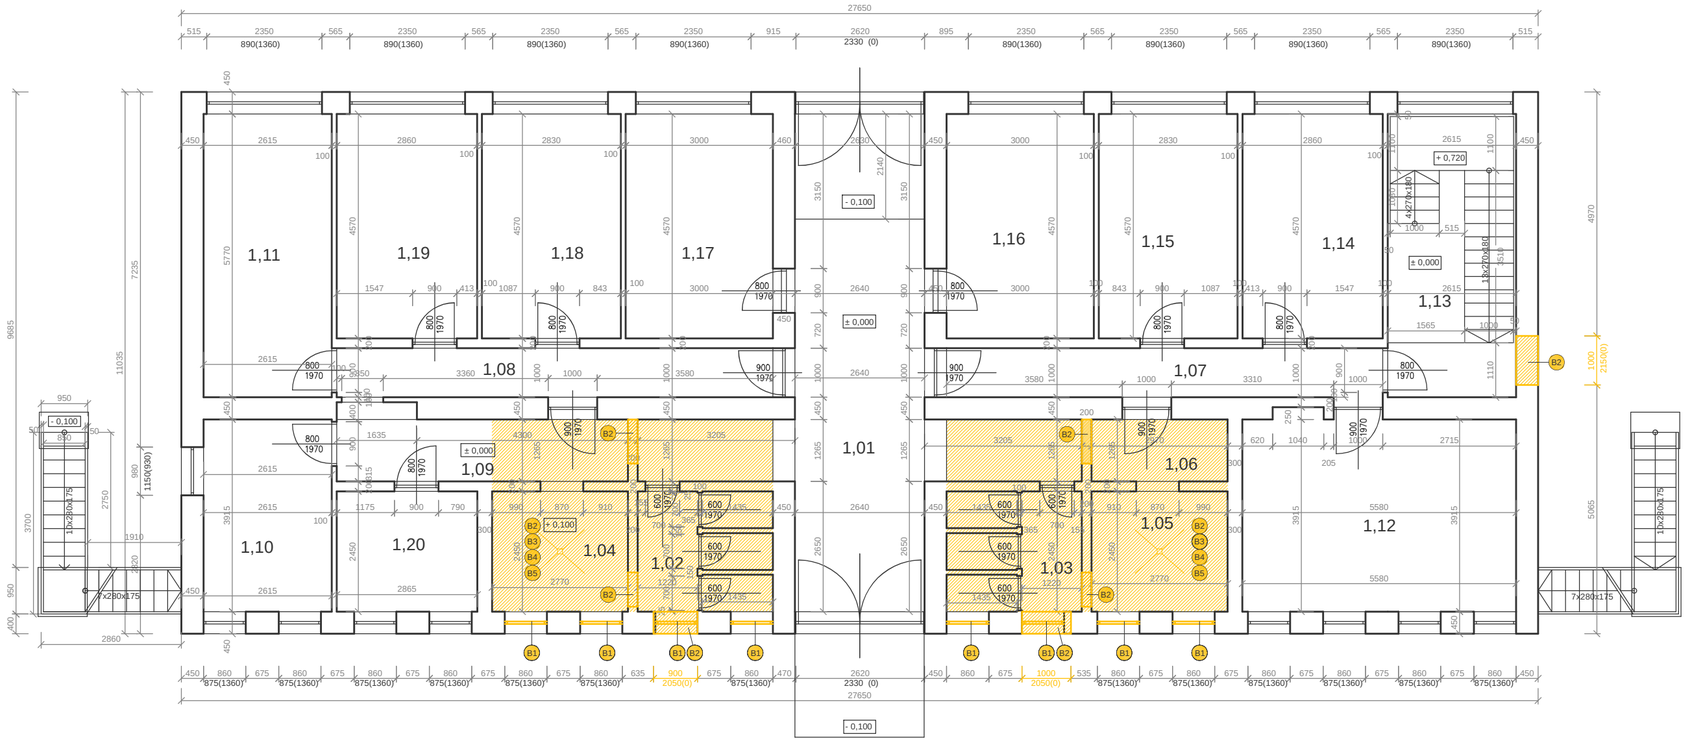

Č. M	Popis miestnosti	Výmer. m2	Povrchová úprava /material/		
			Podlaha	Steny	Strop
1,01	CHODBA	34,87	Keramická dlažba	váp. omietka	Váp.omietka
1,02	WC	6,75	Keramická dlažba	váp. omietka + obklad do v. 1360mm	
1,03	WC	6,75	Keramická dlažba	váp. omietka + obklad do v. 1360mm	
1,04	UMYVÁRKA	6,79	Keramická dlažba	váp. omietka + obklad do v. 1360mm	
1,05	UMYVÁRKA	6,79	Keramická dlažba	váp. omietka + obklad do v. 1360mm	
1,06	CHODBA	3,50	Keramická dlažba	Váp.omietka	
1,07	CHODBA	8,90	Keramická dlažba		
1,08	CHODBA	8,90	Keramická dlažba		
1,09	CHODBA	8,08	Keramická dlažba		
1,10	SKLAD	10,24	Betón liaty		
1,11	SKLAD	15,08	Betón liaty		
1,12	SKLAD	22,11	Keramická dlažba		
1,13	SCHODISKO	15,08	Betón liaty		
1,14	ŠATŇA	13,07	Betón liaty		
1,15	ŠATŇA	12,93	Betón liaty		
1,16	ŠATŇA	13,71	Betón liaty		
1,17	ŠATŇA	13,71	Betón liaty		
1,18	ŠATŇA	12,93	Betón liaty		
1,19	ŠATŇA	13,07	Betón liaty		
1,20	SKLAD	7,02	Keramická dlažba		

LEGENDA:

- Existujúce konštrukcie
- Búrané konštrukcie

LEGENDA BÚRACÍCH A DEMONTÁŽNYCH PRÁC

- B1 - DEMONTÁŽ VÝPLŇOVÝCH KONŠTRUKCIÍ OKIEN A DVERÍ
- B2 - BÚRANIE MUROVANEJ STENY OBJEKTU
- B3 - ODSTRÁNENIE ČASTÍ PODLAHOVÝCH VRSTIEV
- B4 - ODSTRÁNENIE ČASTÍ POVRCHOV STIEN
- B5 - DEMONTÁŽ TECHNICKÉHO ZARIADENIA A VYBAVENIA

Dielo podlieha autorským právam podľa zákona č.618/2003 Z.z.

Zodpovedný projektant	Autor projektu	Vypracoval
Ing. Peter Jaroš	Ing. Peter Jaroš	Ing. Peter Jaroš

Názov projektu	Stavebné úpravy multifunkčnej budovy s.č.175, Sedliacka Dubová
Miesto stavby	Sedliacka Dubová, okr. Dolný Kubín
Číslo parcely	KN-C 6652 - k.ú. Sedliacka Dubová
Stavebník	Obec Sedliacka Dubová Sedliacka Dubová 157, 027 55 Dlhá nad Oravou
Stavebný objekt	SO.01
Obsah výkresu	PÔDORYS 1.NP - búracie práce

ETRIUM s.r.o.
projektovanie s rozumom
Radlinského 1729
026 01 Dolný Kubín
www.etrium.sk

Dátum	09/2025
Profesia	ASR
Stupeň	PSO
Formát	3x A4
Mierka	1:100
Číslo výkresu	04

POHĽAD SEVEROVÝCHODNÝ

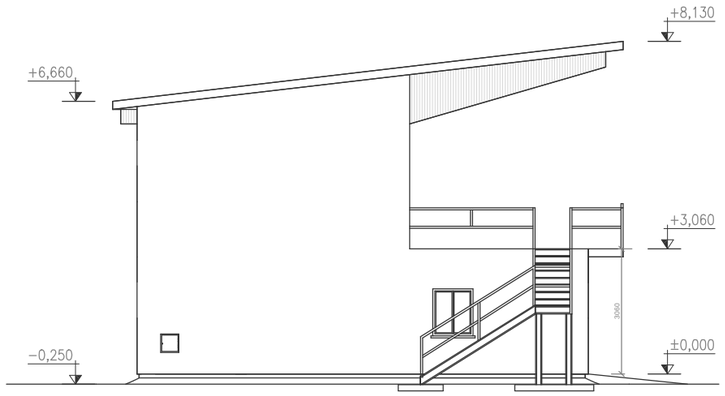

POHĽAD SEVEROZÁPADNÝ

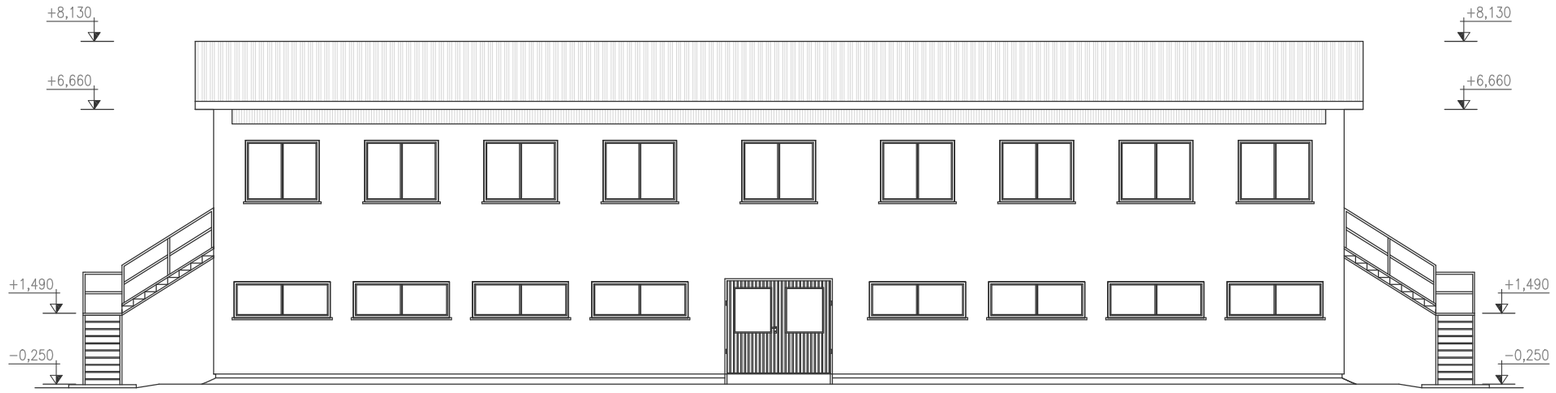

POHĽAD JUHOZÁPADNÝ

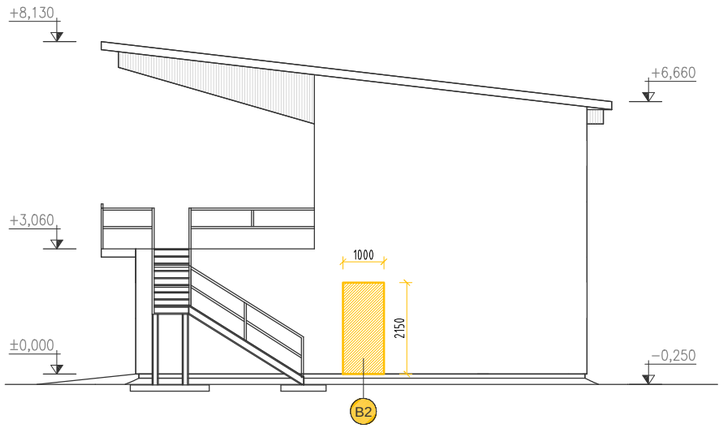

POHĽAD JUHOVÝCHODNÝ

LEGENDA BÚRACÍCH A DEMONTÁŽNYCH PRÁC

- B1 - DEMONTÁŽ VÝPLŇOVÝCH KONŠTRUKCIÍ OKIEN A DVERÍ
- B2 - BÚRANIE MUROVANEJ STENY OBJEKTU
- B3 - ODSTRÁNENIE ČASTÍ PODLAHOVÝCH VRSTIEV
- B4 - ODSTRÁNENIE ČASTÍ POVRCHOV STIEN
- B5 - DEMONTÁŽ TECHNICKÉHO ZARIADENIA A VYBAVENIA

LEGENDA:

- Existujúce konštrukcie
- Búrané konštrukcie

Dielo podlieha autorským právam podľa zákona č.618/2003 Z.z.

Zodpovedný projektant	Autor projektu	Vypracoval
Ing. Peter Jaroš	Ing. Peter Jaroš	Ing. Peter Jaroš

Názov projektu	Stavebné úpravy multifunkčnej budovy s.č.175, Sedliacka Dubová
Miesto stavby	Sedliacka Dubová, okr. Dolný Kubín
Číslo parcely	KN-C 6652 - k.ú. Sedliacka Dubová
Stavebník	Obec Sedliacka Dubová Sedliacka Dubová 157, 027 55 Dlhá nad Oravou
Stavebný objekt	SO.01
Obsah výkresu	POHĽADY - búracie práce

ETRIUM s.r.o.
projektovanie s rozumom
Radlinského 1729
026 01 Dolný Kubín
www.etrium.sk

Dátum	09/2025
Profesia	ASR
Stupeň	PSO
Formát	2x A4
Mierka	1:150
Číslo výkresu	05

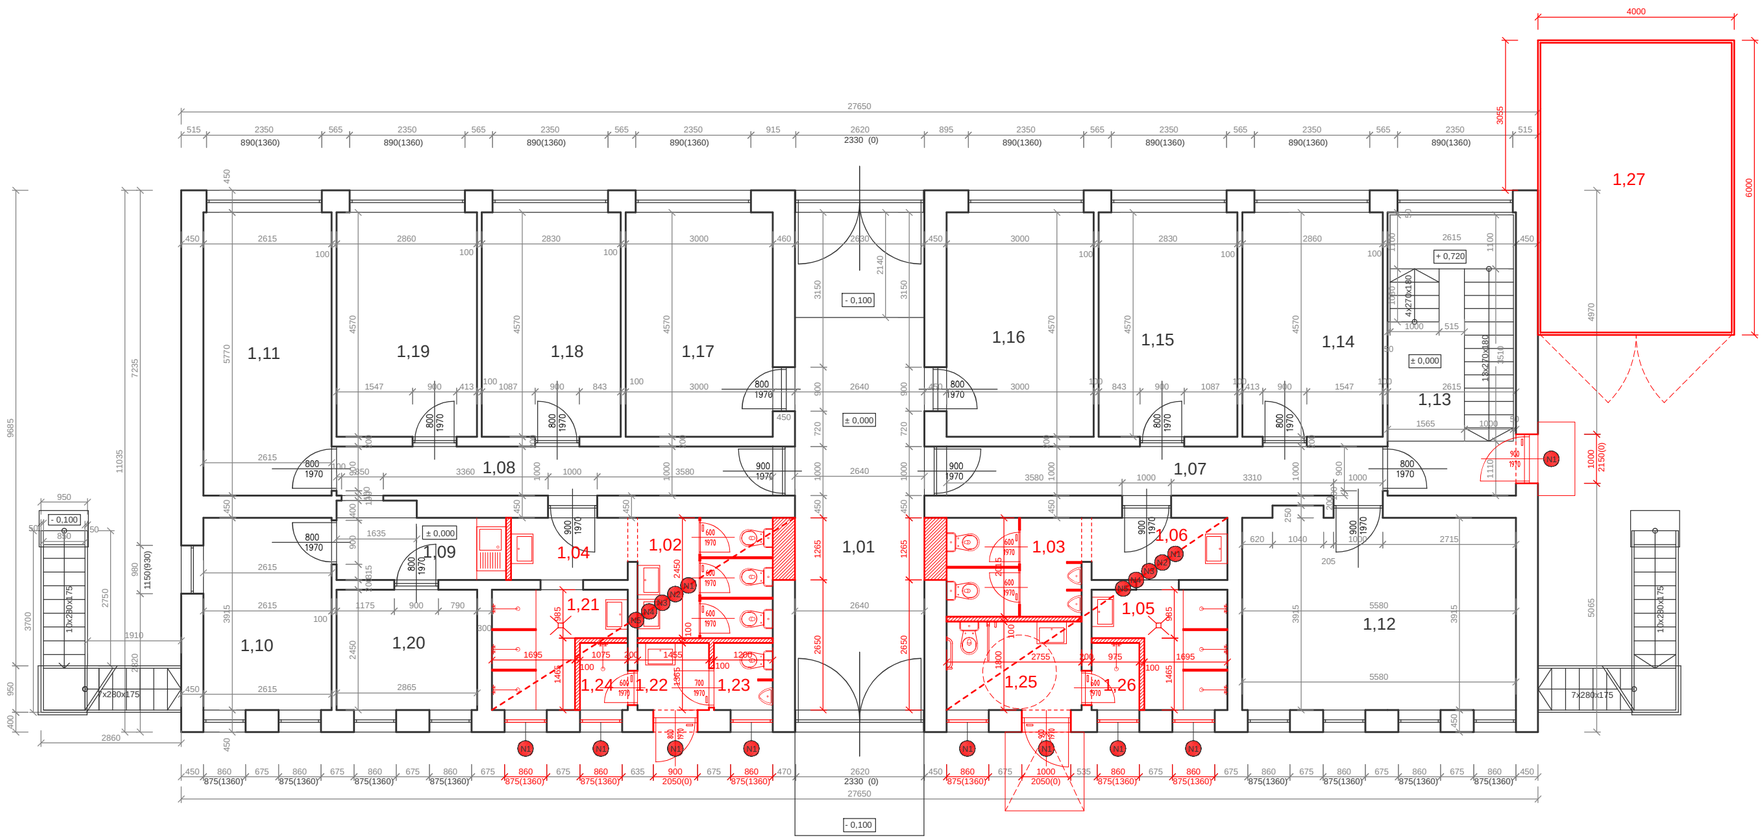

Č. M	Popis miestnosti	Plocha m2	Povrchová úprava /material/		
			Podlaha	Steny	Strop
1,01	CHODBA	34,87	Keramická dlažba	Váp.omietka	váp. omietka
1,02	WC ŽENY	6,75	Keramická dlažba	Keramický obklad	Váp.omietka
1,03	WC MUŽI	5,55	Keramická dlažba	Keramický obklad	
1,04	UMYVÁRKA ŽENY	3,01	Keramická dlažba	Keramický obklad	
1,05	SPRCHY MUŽI	5,21	Keramická dlažba	Keramický obklad	
1,06	UMYVÁRKA MUŽI	3,50	Keramická dlažba	Keramický obklad	
1,07	CHODBA	8,90	Keramická dlažba	Váp.omietka	Váp.omietka
1,08	CHODBA	8,90	Keramická dlažba		
1,09	CHODBA	4,37	Keramická dlažba		
1,10	SKLAD	10,24	Betón liaty		
1,11	SKLAD	15,08	Betón liaty		
1,12	SKLAD	22,11	Keramická dlažba		
1,13	SCHODISKO	15,08	Betón liaty		
1,14	ŠATŇA	13,07	Betón liaty		
1,15	ŠATŇA	12,93	Betón liaty		
1,16	ŠATŇA	13,71	Betón liaty		
1,17	ŠATŇA	13,71	Betón liaty		
1,18	ŠATŇA	12,93	Betón liaty		
1,19	ŠATŇA	13,07	Betón liaty		
1,20	SKLAD	7,02	Keramická dlažba		
1,21	SPRCHY ŽENY	5,21	Keramická dlažba	Keramický obklad	Váp.omietka
1,22	UMYVÁRKA MUŽI	2,00	Keramická dlažba	Keramický obklad	
1,23	WC MUŽI	1,64	Keramická dlažba	Keramický obklad	
1,24	SPRCHA MUŽI	1,33	Keramická dlažba	Keramický obklad	
1,25	WC ŽENY/ZŤP	4,96	Keramická dlažba	Keramický obklad	
1,26	SPRCHA ŽENY	1,33	Keramická dlažba	Keramický obklad	
1,27	SKLAD RAFT/KAJAK	24,00	Štrk	Plech	Plech

LEGENDA:

- Existujúce konštrukcie
- Nové konštrukcie

LEGENDA NOVÝCH KONŠTRUKCIÍ

- N1 - MONTÁŽ VÝPLŇOVÝCH KONŠTRUKCIÍ OKIEN A DVERÍ
- N2 - MUROVANIE STENY OBJEKTU
- N3 - NOVÉ ČASTÍ PODLAHOVÝCH VRSTIEV
- N4 - NOVÉ POVRCHY STIEN
- N5 - NOVÉ TECHNICKÉ ZARIADENIE A VYBAVENIE

Dielo podlieha autorským právam podľa zákona č.618/2003 Z.z.

Zodpovedný projektant	Autor projektu	Vypracoval
Ing. Peter Jaroš	Ing. Peter Jaroš	Ing. Peter Jaroš

Názov projektu	Stavebné úpravy multifunkčnej budovy s.č.175, Sedliacka Dubová
Miesto stavby	Sedliacka Dubová, okr. Dolný Kubín
Číslo parcely	KN-C 6652 - k.ú. Sedliacka Dubová
Stavebník	Obec Sedliacka Dubová Sedliacka Dubová 157, 027 55 Dlhá nad Oravou
Stavebný objekt	SO.01
Obsah výkresu	PÔDORYS 1.NP - nové

ETRIUM s.r.o.
projektovanie s rozumom
Radlinského 1729
026 01 Dolný Kubín
www.etrium.sk

Dátum	09/2025
Profesia	ASR
Stupeň	PSO
Formát	3x A4
Mierka	1:100
Číslo výkresu	06

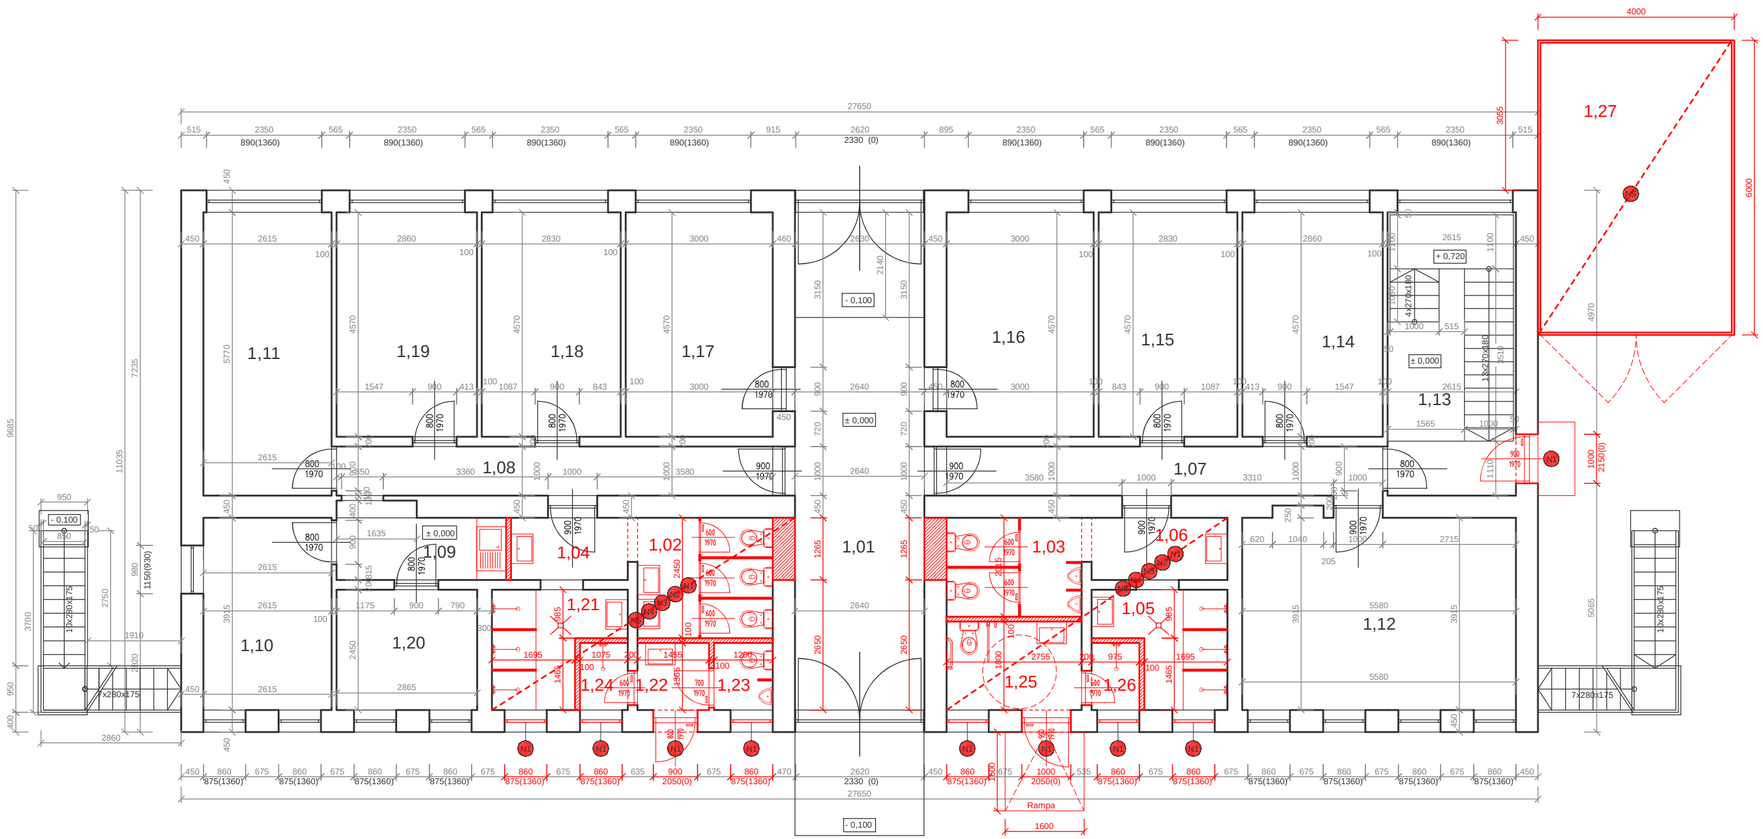

Č. M	Popis miestnosti	Plocha m2	Povrchová úprava /material/		
			Podlaha	Steny	Strop
1,01	CHODBA	34,87	Keramická dlažba	Váp.omietka	váp. omietka
1,02	WC ŽENY	6,75	Keramická dlažba	Keramický obklad	Váp.omietka
1,03	WC MUŽI	5,55	Keramická dlažba	Keramický obklad	
1,04	UMYVÁRKA ŽENY	3,01	Keramická dlažba	Keramický obklad	
1,05	SPRCHY MUŽI	5,21	Keramická dlažba	Keramický obklad	
1,06	UMYVÁRKA MUŽI	3,50	Keramická dlažba	Keramický obklad	
1,07	CHODBA	8,90	Keramická dlažba	Váp.omietka	Váp.omietka
1,08	CHODBA	8,90	Keramická dlažba		
1,09	CHODBA	4,37	Keramická dlažba		
1,10	SKLAD	10,24	Betón liaty		
1,11	SKLAD	15,08	Betón liaty		
1,12	SKLAD	22,11	Keramická dlažba		
1,13	SCHODISKO	15,08	Betón liaty		
1,14	ŠATŇA	13,07	Betón liaty		
1,15	ŠATŇA	12,93	Betón liaty		
1,16	ŠATŇA	13,71	Betón liaty		
1,17	ŠATŇA	13,71	Betón liaty		
1,18	ŠATŇA	12,93	Betón liaty		
1,19	ŠATŇA	13,07	Betón liaty		
1,20	SKLAD	7,02	Keramická dlažba		
1,21	SPRCHY ŽENY	5,21	Keramická dlažba	Keramický obklad	Váp.omietka
1,22	UMYVÁRKA MUŽI	2,00	Keramická dlažba	Keramický obklad	
1,23	WC MUŽI	1,64	Keramická dlažba	Keramický obklad	
1,24	SPRCHA MUŽI	1,33	Keramická dlažba	Keramický obklad	
1,25	WC ŽENY/ZŤP	4,96	Keramická dlažba	Keramický obklad	
1,26	SPRCHA ŽENY	1,33	Keramická dlažba	Keramický obklad	
1,27	SKLAD RAFT/KAJAK	24,00	Štrk	Plech	Plech

LEGENDA:

- Existujúce konštrukcie
- Nové konštrukcie

LEGENDA NOVÝCH KONŠTRUKCIÍ

- N1 - MONTÁŽ VÝPLŇOVÝCH KONŠTRUKCIÍ OKIEN A DVERÍ
- N2 - MUROVANIE STENY OBJEKTU
- N3 - NOVÉ ČASTÍ PODLAHOVÝCH VRSTIEV
- N4 - NOVÉ POVRCHY STIEN
- N5 - NOVÉ TECHNICKÉ ZARIADENIE A VYBAVENIE

Dielo podlieha autorským právam podľa zákona č.618/2003 Z.z.

Zodpovedný projektant	Autor projektu	Vypracoval
Ing. Peter Jaroš	Ing. Peter Jaroš	Ing. Peter Jaroš

Názov projektu	Stavebné úpravy multifunkčnej budovy s.č.175, Sedliacka Dubová
Miesto stavby	Sedliacka Dubová, okr. Dolný Kubín
Číslo parcely	KN-C 6652 - k.ú. Sedliacka Dubová
Stavebník	Obec Sedliacka Dubová Sedliacka Dubová 157, 027 55 Dlhá nad Oravou
Stavebný objekt	SO.01
Obsah výkresu	PÔDORYS 1.NP - nové

ETRIUM s.r.o.
projektovanie s rozumom
Radlinského 1729
026 01 Dolný Kubín
www.etrium.sk

Dátum	09/2025
Profesia	ASR
Stupeň	PSO
Formát	3x A4
Mierka	1:100
Číslo výkresu	06

POHĽAD SEVEROVÝCHODNÝ

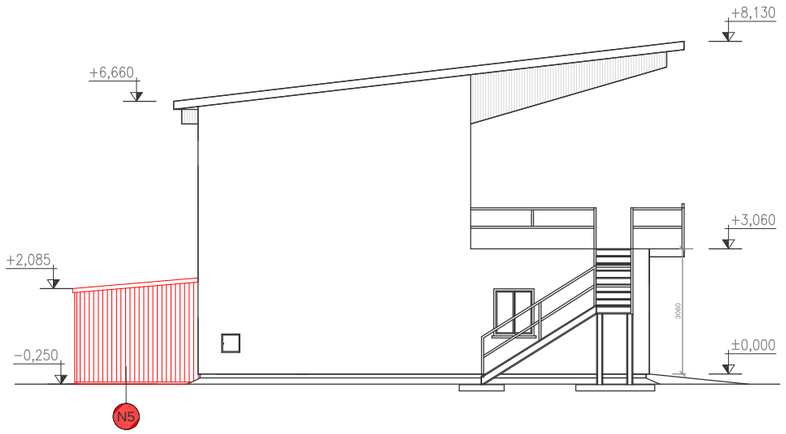

POHĽAD SEVEROZÁPADNÝ

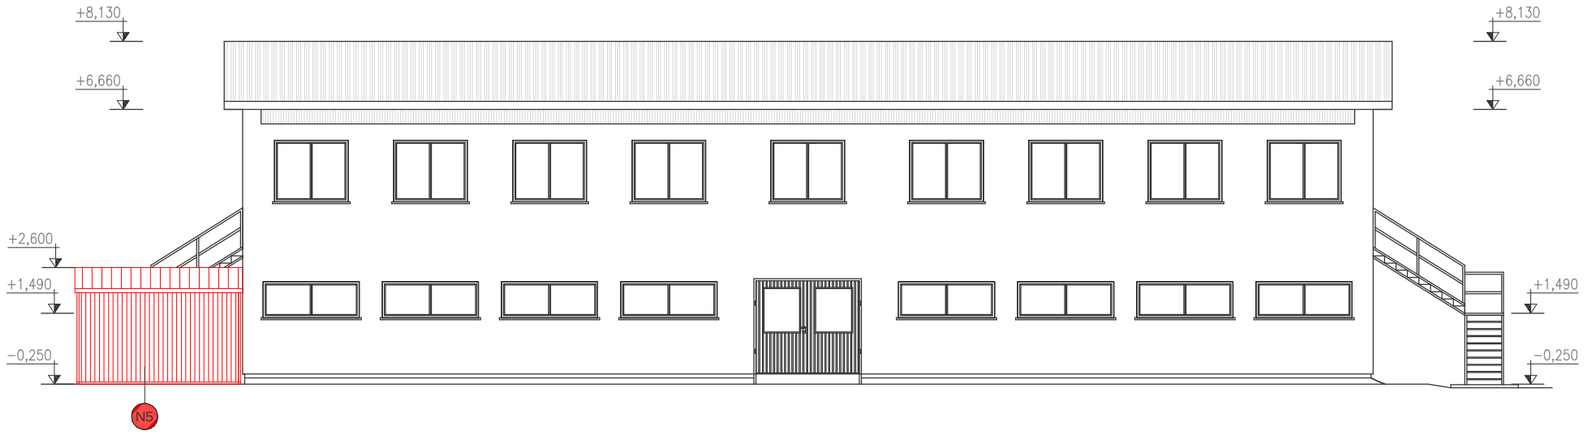

POHĽAD JUHOZÁPADNÝ

POHĽAD JUHOVÝCHODNÝ

LEGENDA NOVÝCH KONŠTRUKCIÍ

- N1 - MONTÁŽ VÝPLŇOVÝCH KONŠTRUKCIÍ OKIEN A DVERÍ
- N2 - MUROVANIE STENY OBJEKTU
- N3 - NOVÉ ČASTÍ PODLAHOVÝCH VRSTIEV
- N4 - NOVÉ POVRCHY STIEN
- N5 - NOVÉ TECHNICKÉ ZARIADENIE A VYBAVENIE

LEGENDA:

- Existujúce konštrukcie
- Nové konštrukcie

Dielo podlieha autorským právam podľa zákona č.618/2003 Z.z.

Zodpovedný projektant	Autor projektu	Vypracoval
Ing. Peter Jaroš	Ing. Peter Jaroš	Ing. Peter Jaroš

Názov projektu	Stavebné úpravy multifunkčnej budovy s.č.175, Sedliacka Dubová
Miesto stavby	Sedliacka Dubová, okr. Dolný Kubín
Číslo parcely	KN-C 6652 - k.ú. Sedliacka Dubová
Stavebník	Obec Sedliacka Dubová Sedliacka Dubová 157, 027 55 Dlhá nad Oravou
Stavebný objekt	SO.01
Obsah výkresu	POHĽADY - nové

ETRIUM s.r.o.
projektovanie s rozumom
Radlinského 1729
026 01 Dolný Kubín
www.etrium.sk

Dátum	09/2025
Profesia	ASR
Stupeň	PSO
Formát	2x A4
Mierka	1:150
Číslo výkresu	07